


# COMMUNE DE GOUY-EN-TERNOIS -62-

## Propriété de M. Jacob VAN DER WEES PLAN PARCELLAIRE

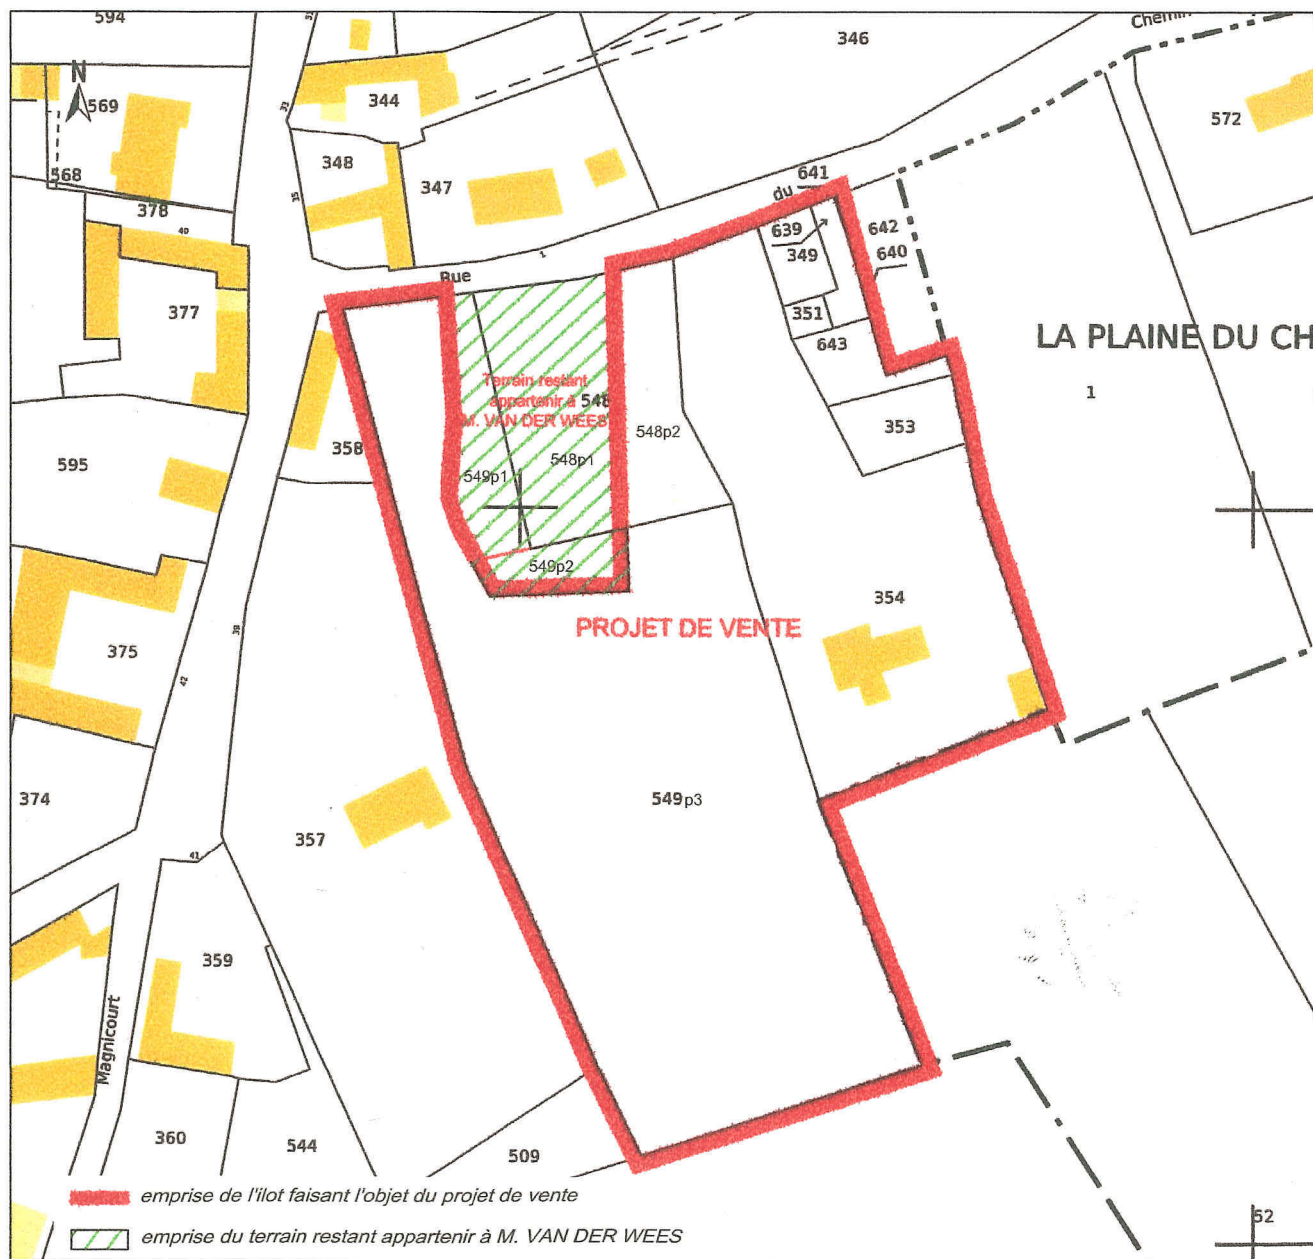

Parcelles cadastrées section B N° 349-351-353-354-548-549-639-641 et 643 appartenant à M. Jacob VAN DER WEES



### Désignation des Parcelles et Contenances

Parcelles destinées à la Vente	Parcelles restant appartenir à M. VAN DER WEES
B. 349 : 1a40	B. 548p1 : 871m <sup>2</sup>
B. 351 : 0a45	B. 549p1 : 410m <sup>2</sup>
B. 353 : 2a55	B. 549p2 : 208m <sup>2</sup>
B. 354 : 28a20	
B. 548p2 : 505m <sup>2</sup>	
B. 549p3 : 60a67	
B. 639 : 1a06	
B. 641 : 0a02	
B. 643 : 2a00	
<b>Total : 1ha01a40</b>	<b>Total : 1489m<sup>2</sup></b>

Etabli d'après cadastre  
Echelle : 1 / 1250 ème



Dressé par INGENIO  
Sarl de Géomètres-Experts  
105, rue de Béthune  
62130 SAINT POL-SUR-TERNOISE  
Le 29 août 2017